


WC:T, RAATIN STADION, 2. kerros

(urheilukenttä)

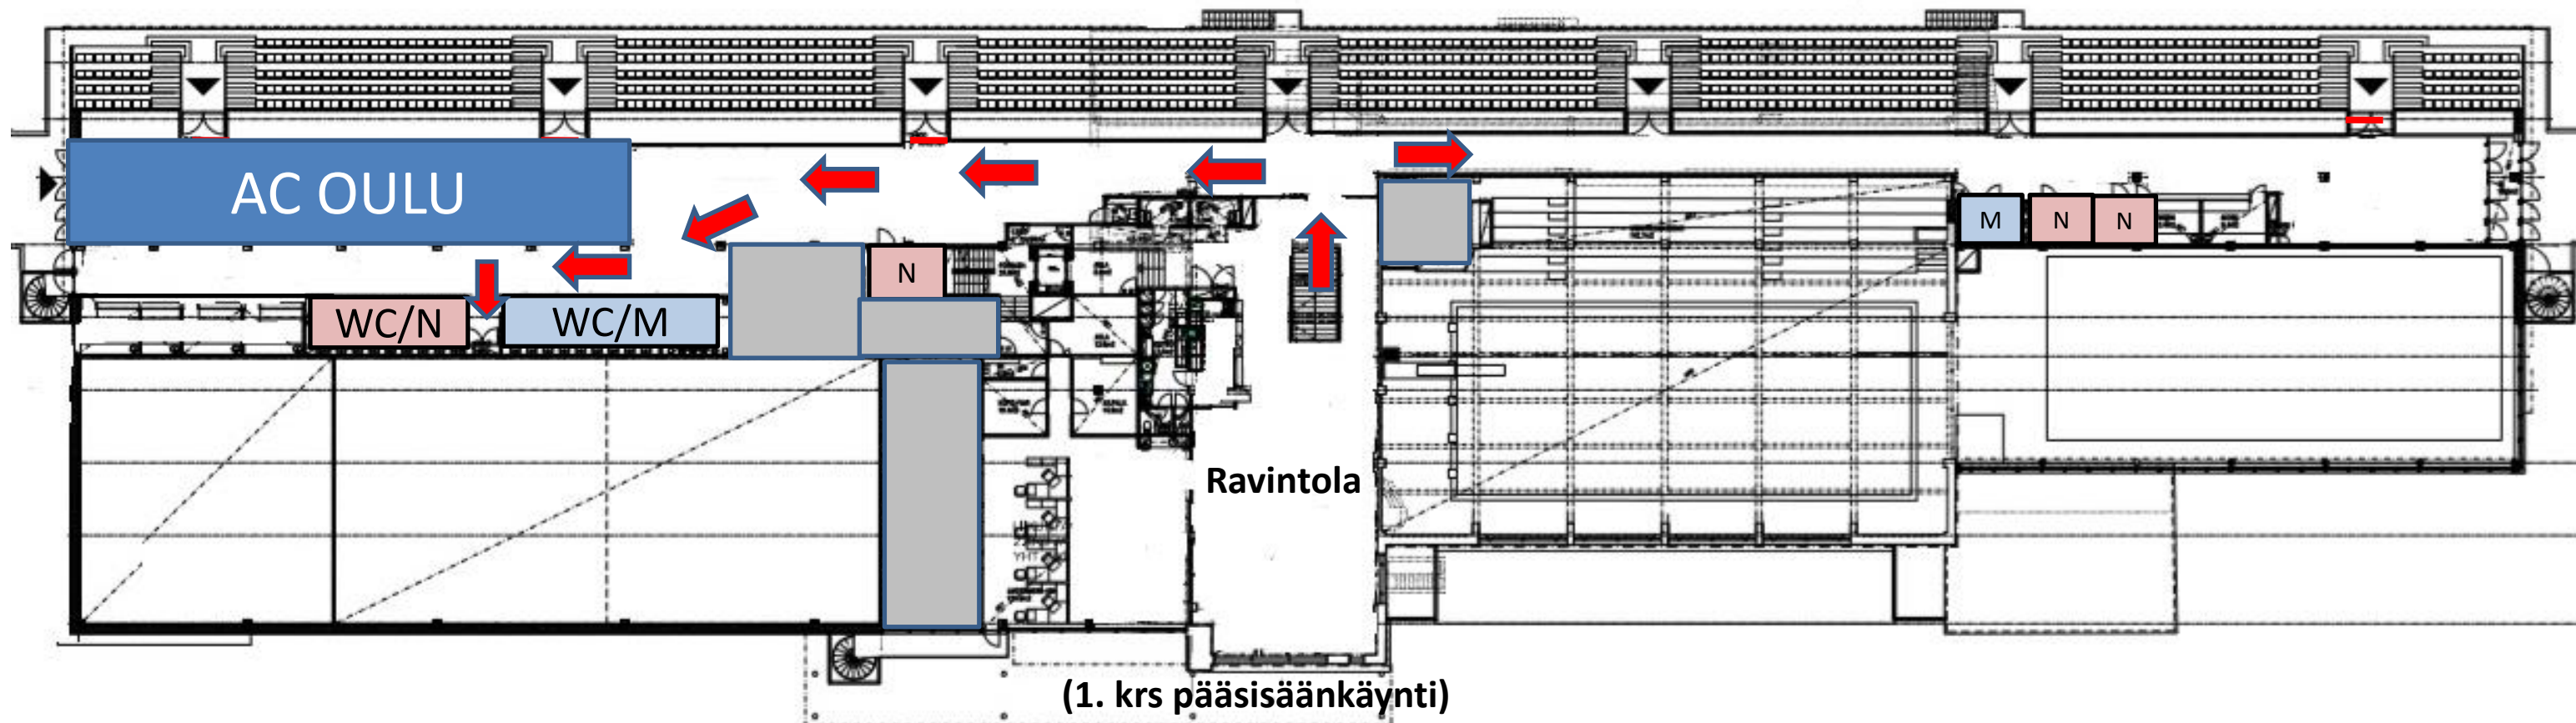

- N WC/Naiset
- M WC/Miehet