


# RAATIN STADION, 1. kerros – LÄNSIPÄÄTY, ALUSTAVA TILASUUNNITELMA / RACE OFFICE & EXPO, floor plan

© psh/onmky  
11.2.2026

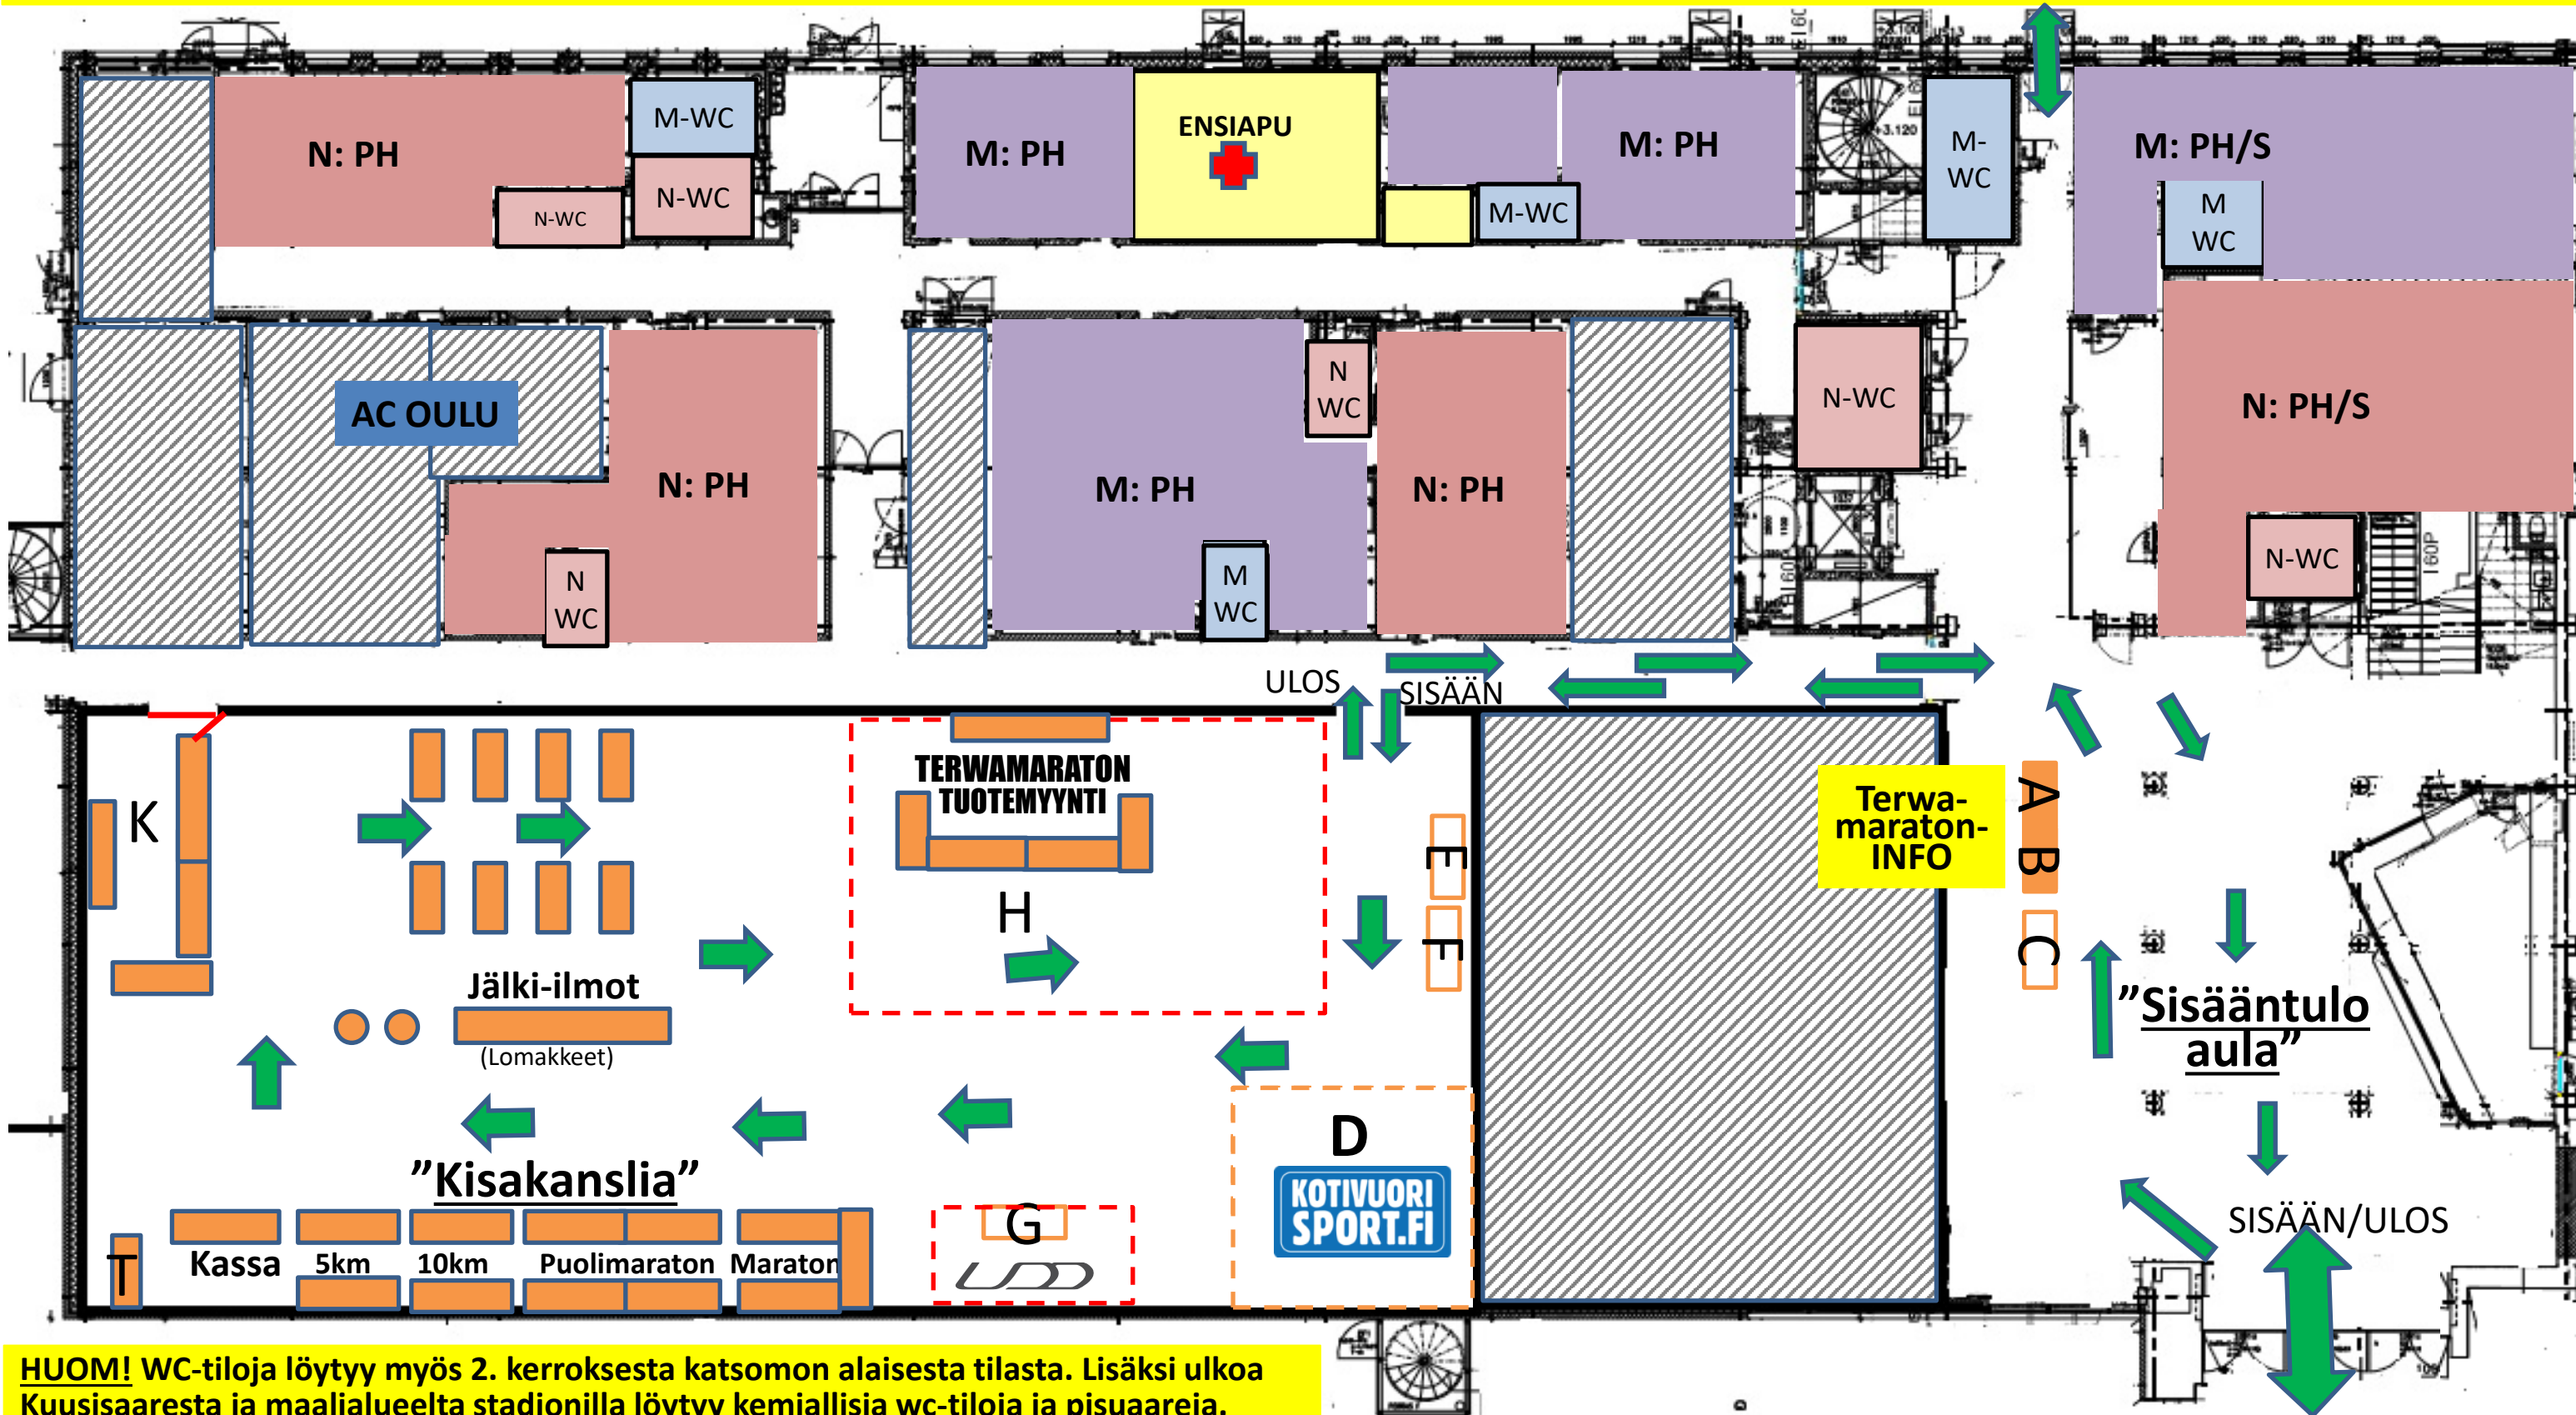

**HUOM!** WC-tiloja löytyy myös 2. kerroksesta katsomon alaisesta tilasta. Lisäksi ulkoa Kuusisaaresta ja maalialueelta stadionilla löytyy kemiallisia wc-tiloja ja pisuaareja.

## Pääaula:

- A. INFO –piste
- B. Pirkka-minimaraton
- C. Paikka vapaa

## "Expo"-alue:

- D. Kotivuorisport.fi
- E. Tapahtumaesitteet
- F. Paikka vapaa
- G. Uddsports.com

## Kisakanslia:

- H. Terwamaraton-tuotteiden myyntipiste
- K. Kisakioski (kahvia, pullaa, yms)
- T. Tulospalvelu

- |   |                        |   |                       |
|---|------------------------|---|-----------------------|
| <span style="background-color: #f08080; padding: 2px;">N</span> | WC/Naiset              | <span style="background-color: #f08080; padding: 2px;">N: PH</span> | Naiset: Pukuh./suihku |
| <span style="background-color: #add8e6; padding: 2px;">M</span> | WC/Miehet              | <span style="background-color: #add8e6; padding: 2px;">M: PH</span> | Miehet: Pukuh./suihku |
| <span style="background-color: #cccccc; padding: 2px;">/</span> | Ei tapahtuman käytössä |   |                       |



\*HUOM2! esittely paikkoja sisä- tai ulkotiloista voi tiedustella sähköpostitse ([maraton@onmky.fi](mailto:maraton@onmky.fi)) tai numerosta 040-5676586!\*